

Commune de Savigny
Zones de risque

Légende

Réseaux

- Réseau EP
- Fossé EP
- Exutoire EP

Ruisseaux


- Ruisseaux

Zonage PLU

- AU
- UA
- UB
- UE

Aléas

- Mouvements de terrain forts
- Mouvements de terrain moyens
- Mouvements de terrain faibles
- Zones humides

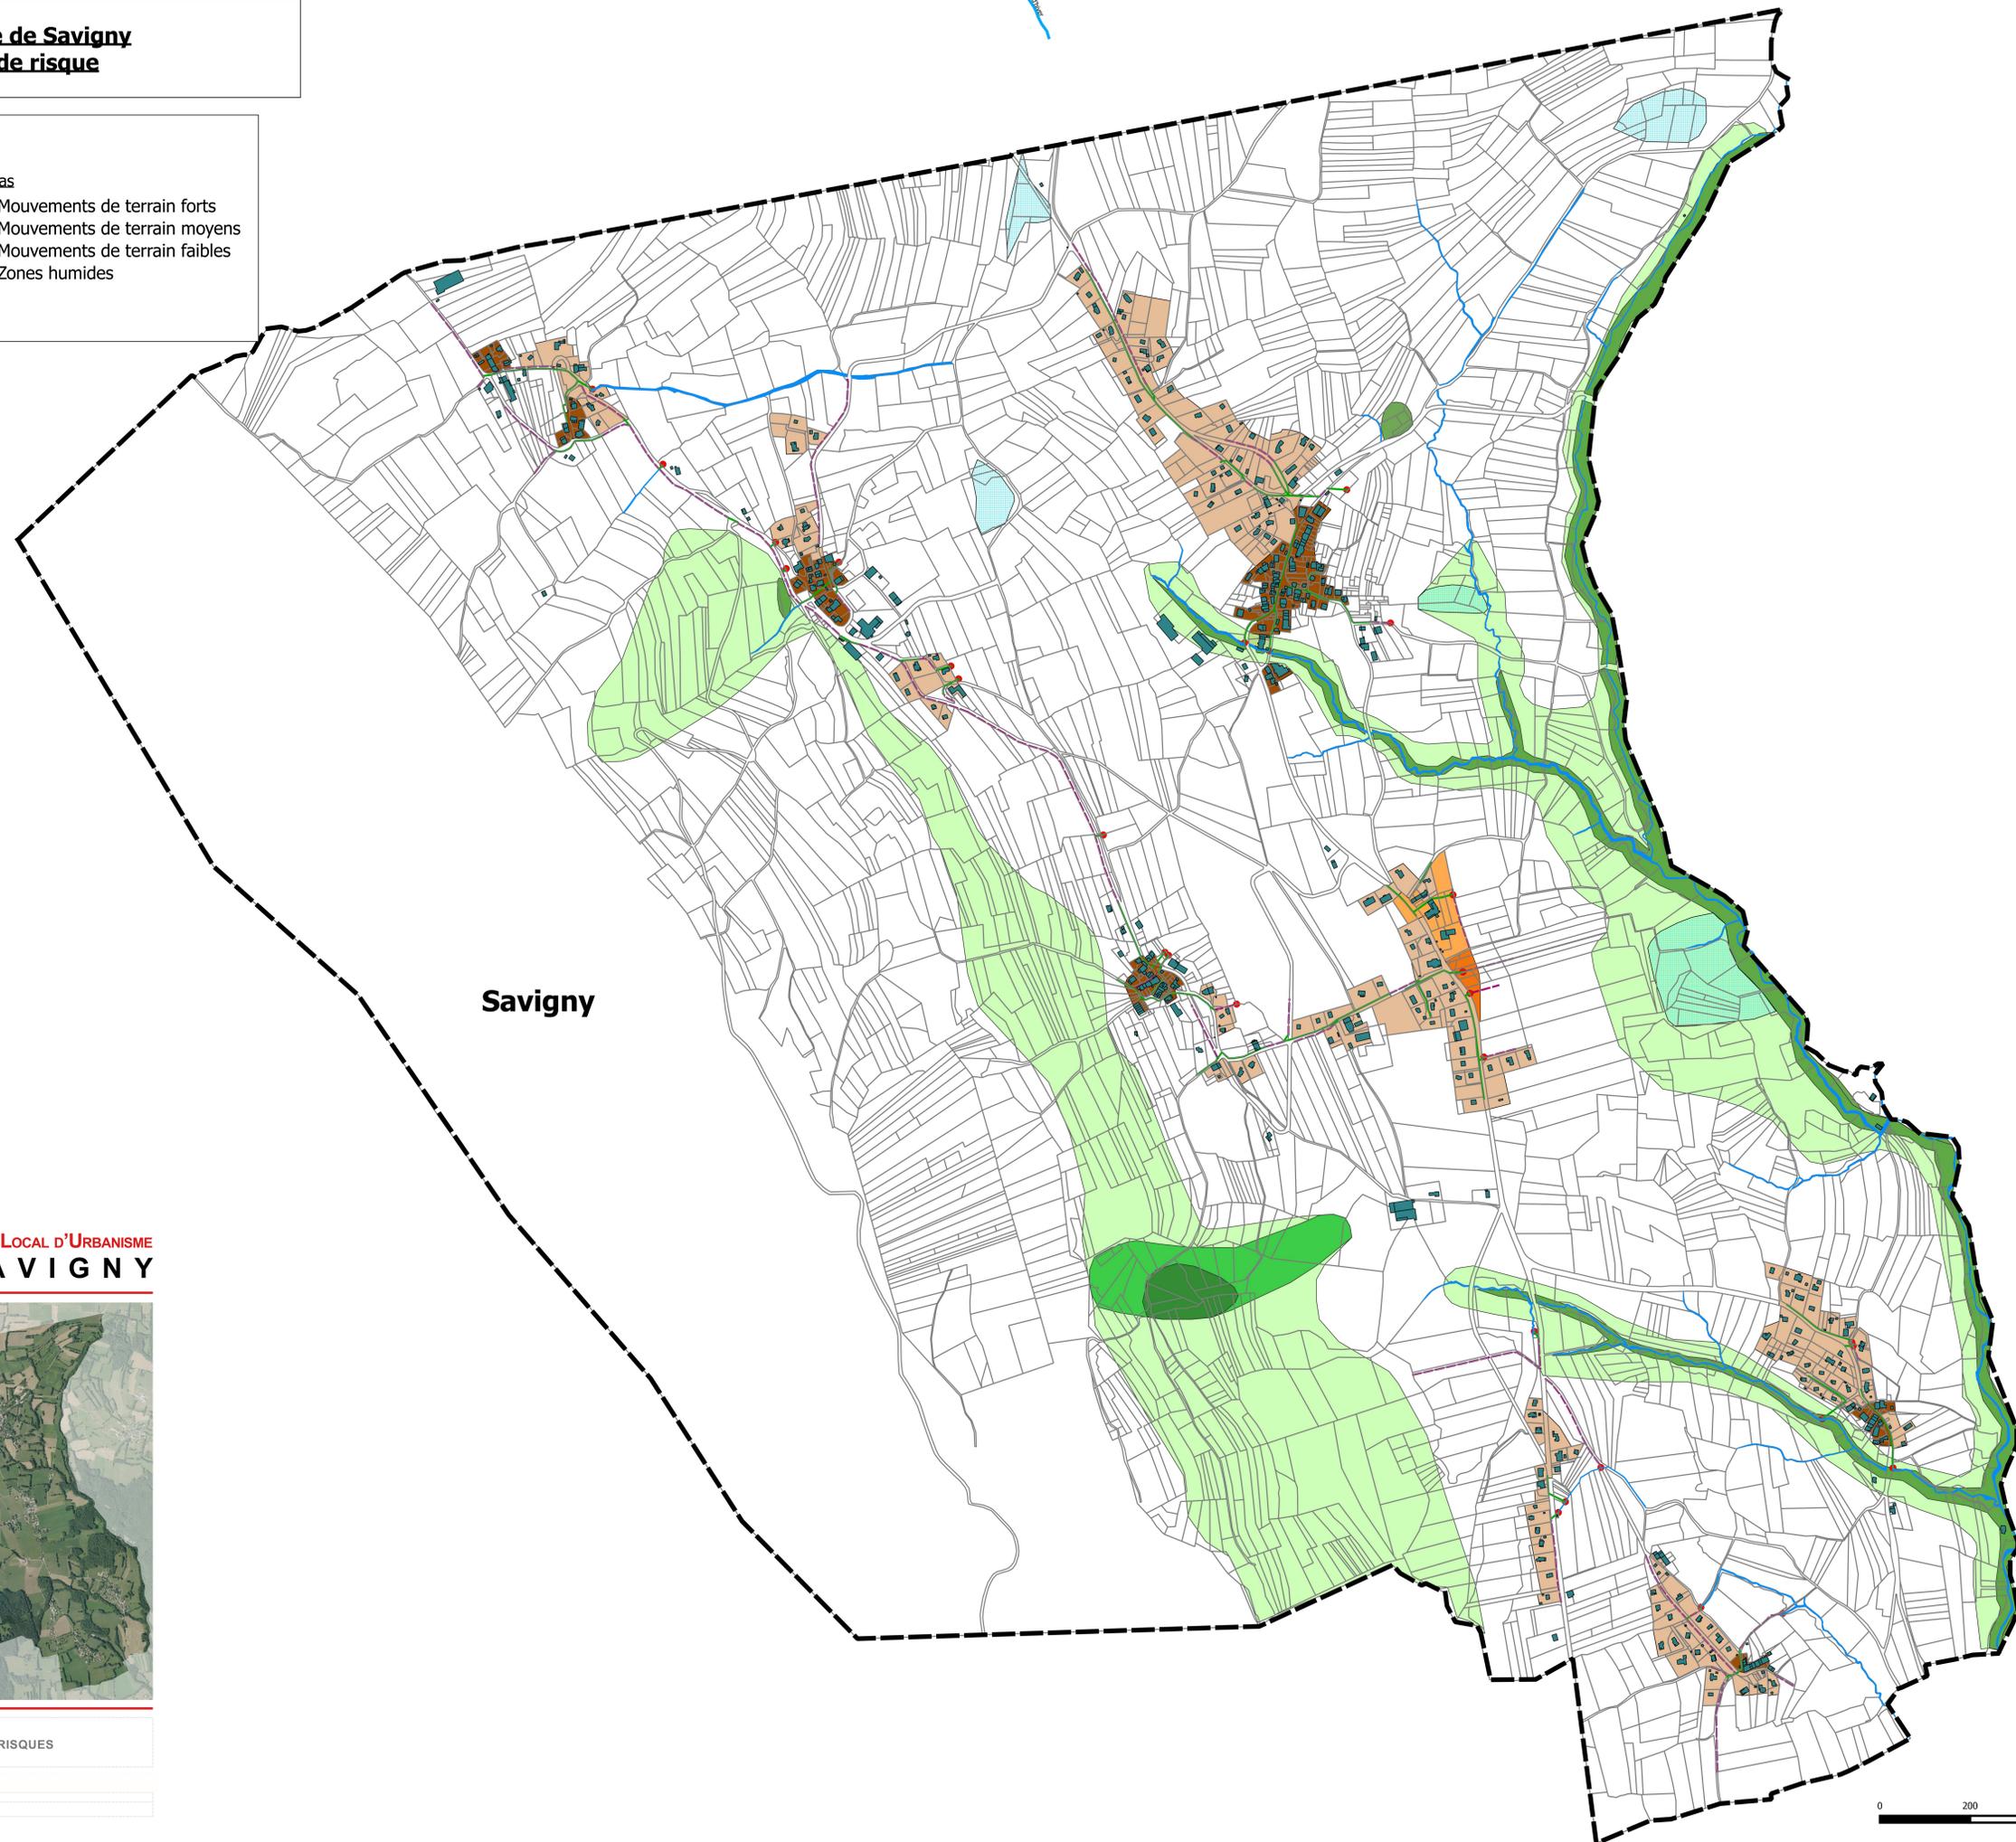

Savigny

PLU PLAN LOCAL D'URBANISME
SAVIGNY



5.2.3. 3/ PLAN DES ZONES À RISQUES

