

**Commune de Savigny**  
**Zonage des eaux pluviales**

**Légende**

**Réseaux**


- Réseau EP
- Fossé EP
- Exutoire EP

**Ruisseaux**

- Ruisseaux

**Zonage Eaux pluviales**

- Zonage non collectif
- Infiltration interdite
- Zonage collectif
- Zone réglementée

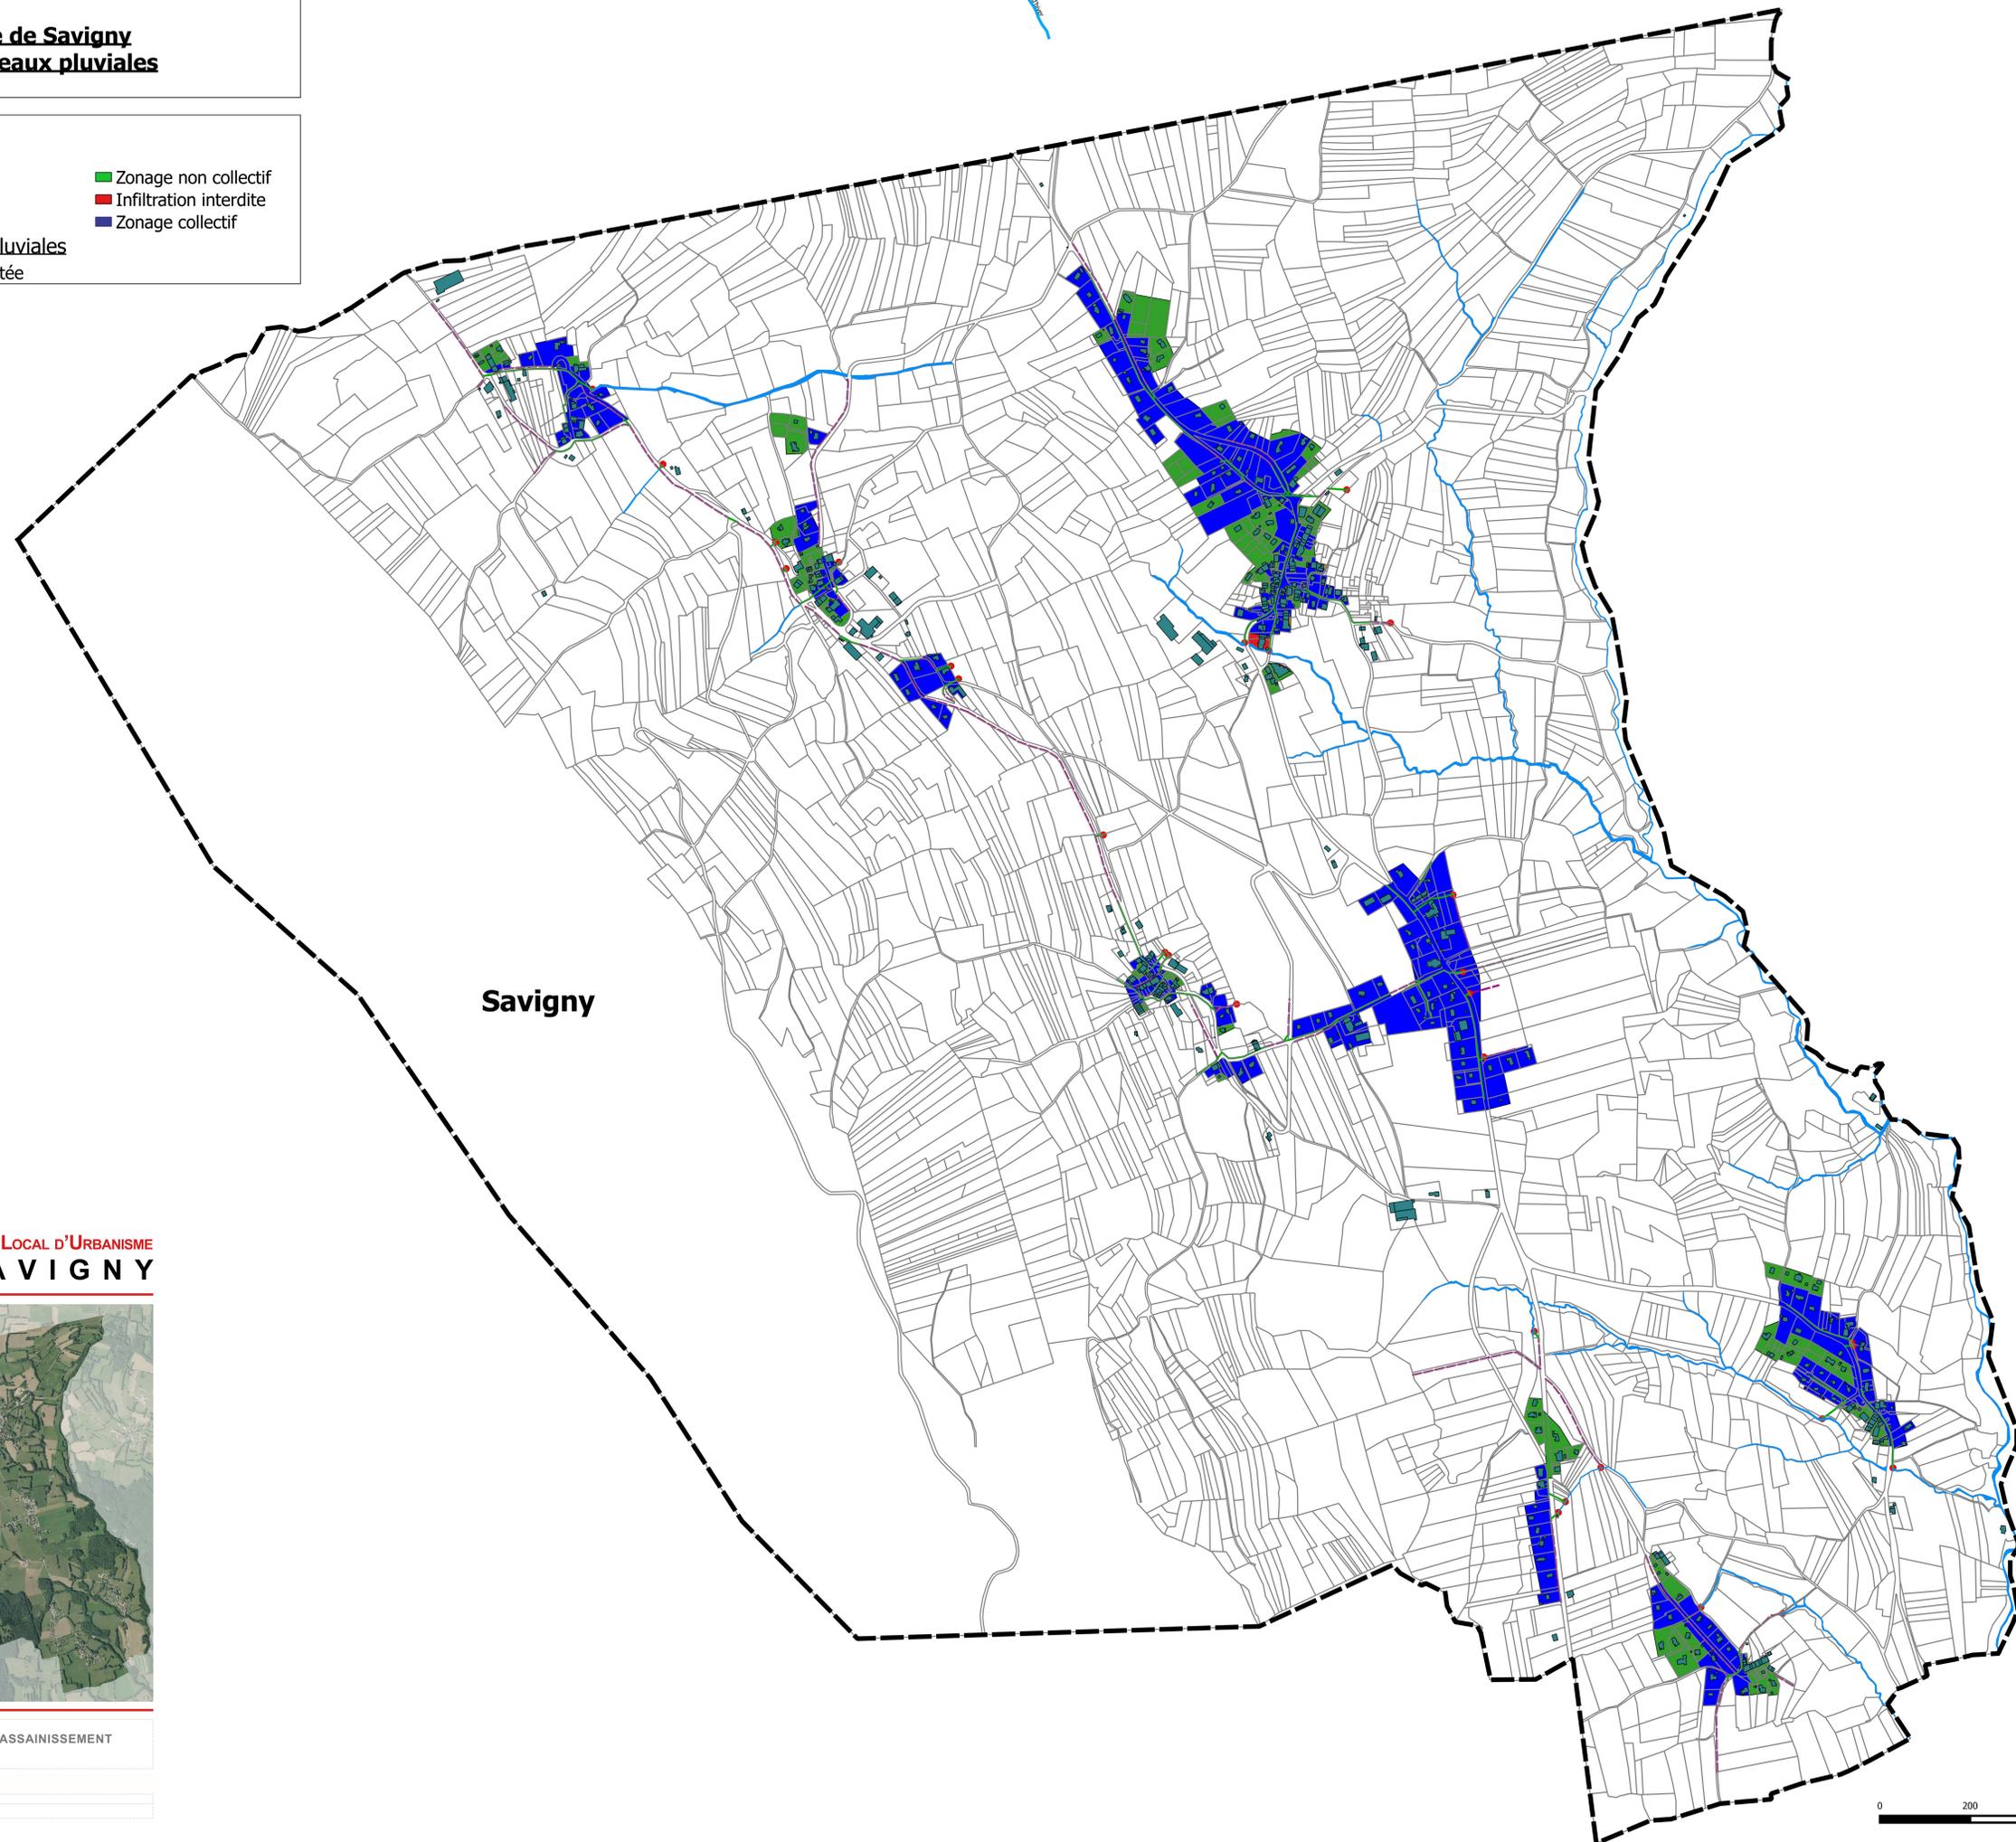

Savigny

**PLU**

PLAN LOCAL D'URBANISME  
SAVIGNY



**5.2.3.** 4/ PLAN DE ZONAGE D'ASSAINISSEMENT  
DES EAUX PLUVIALES

