


Commune de Savigny
Réseaux EP et bassins versants existants

Légende

- Réseaux**
- Exutoire EP
 - Bassins versants EP
 - Réseau EP
 - Ruisseaux
 - - Fossé EP
 - Ruisseaux

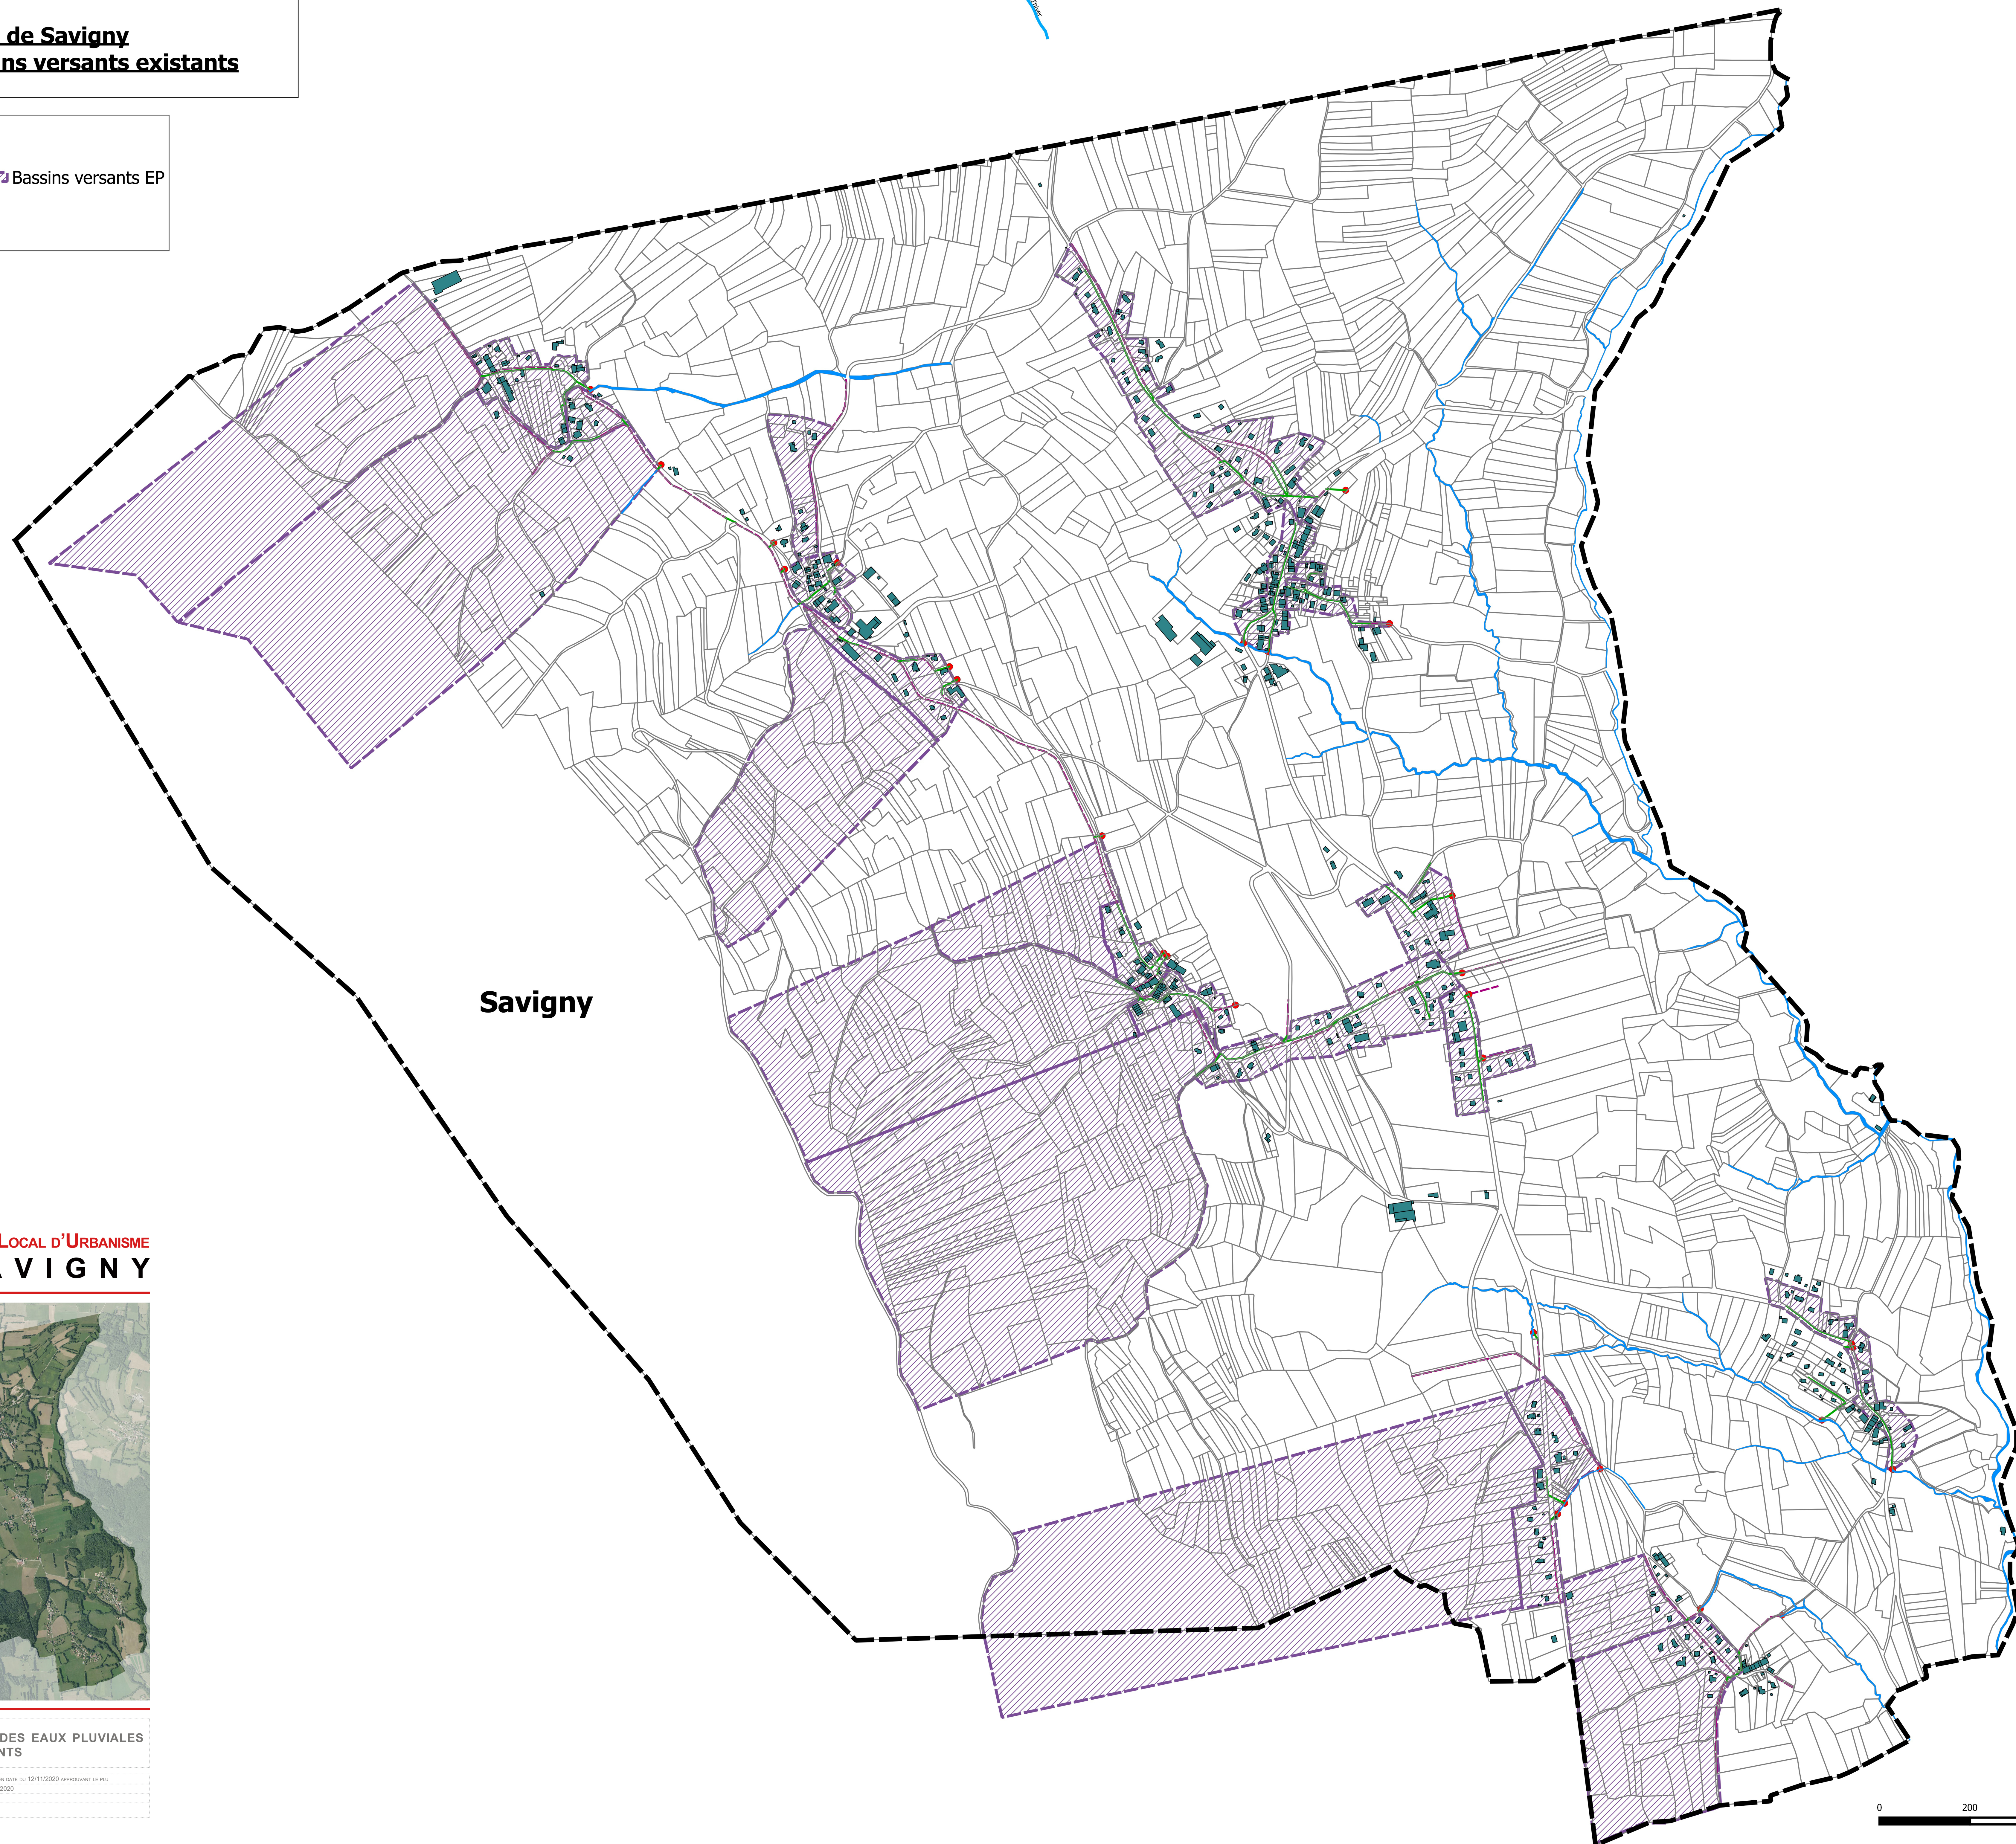

Savigny

PLU PLAN LOCAL D'URBANISME
 SAVIGNY



5.2.3. 2/ PLAN DES RÉSEAUX DES EAUX PLUVIALES ET DES BASSINS VERSANTS

Approbation du PLU	Vu pour être renvoyé à la délibération du Conseil Municipal en date du 12/11/2020 approuvant le PLU
Enquête publique	Déroulement de l'enquête publique du 12/06/2020 au 18/07/2020
Arrêt du PLU	Décision du Conseil Municipal en date du 12/09/2019
Mètre d'échelle de la pièce	ARTICUL. NET HYDRAULIQUE

