

Commune de Savigny
Zones de risque

Légende

Réseaux

- Réseau EP
- Fossé EP
- Exutoire EP

Ruisseaux


- Ruisseaux

Zonage PLU

- AU
- UA
- UB
- UE

Aléas

- Mouvements de terrain forts
- Mouvements de terrain moyens
- Mouvements de terrain faibles
- Zones humides

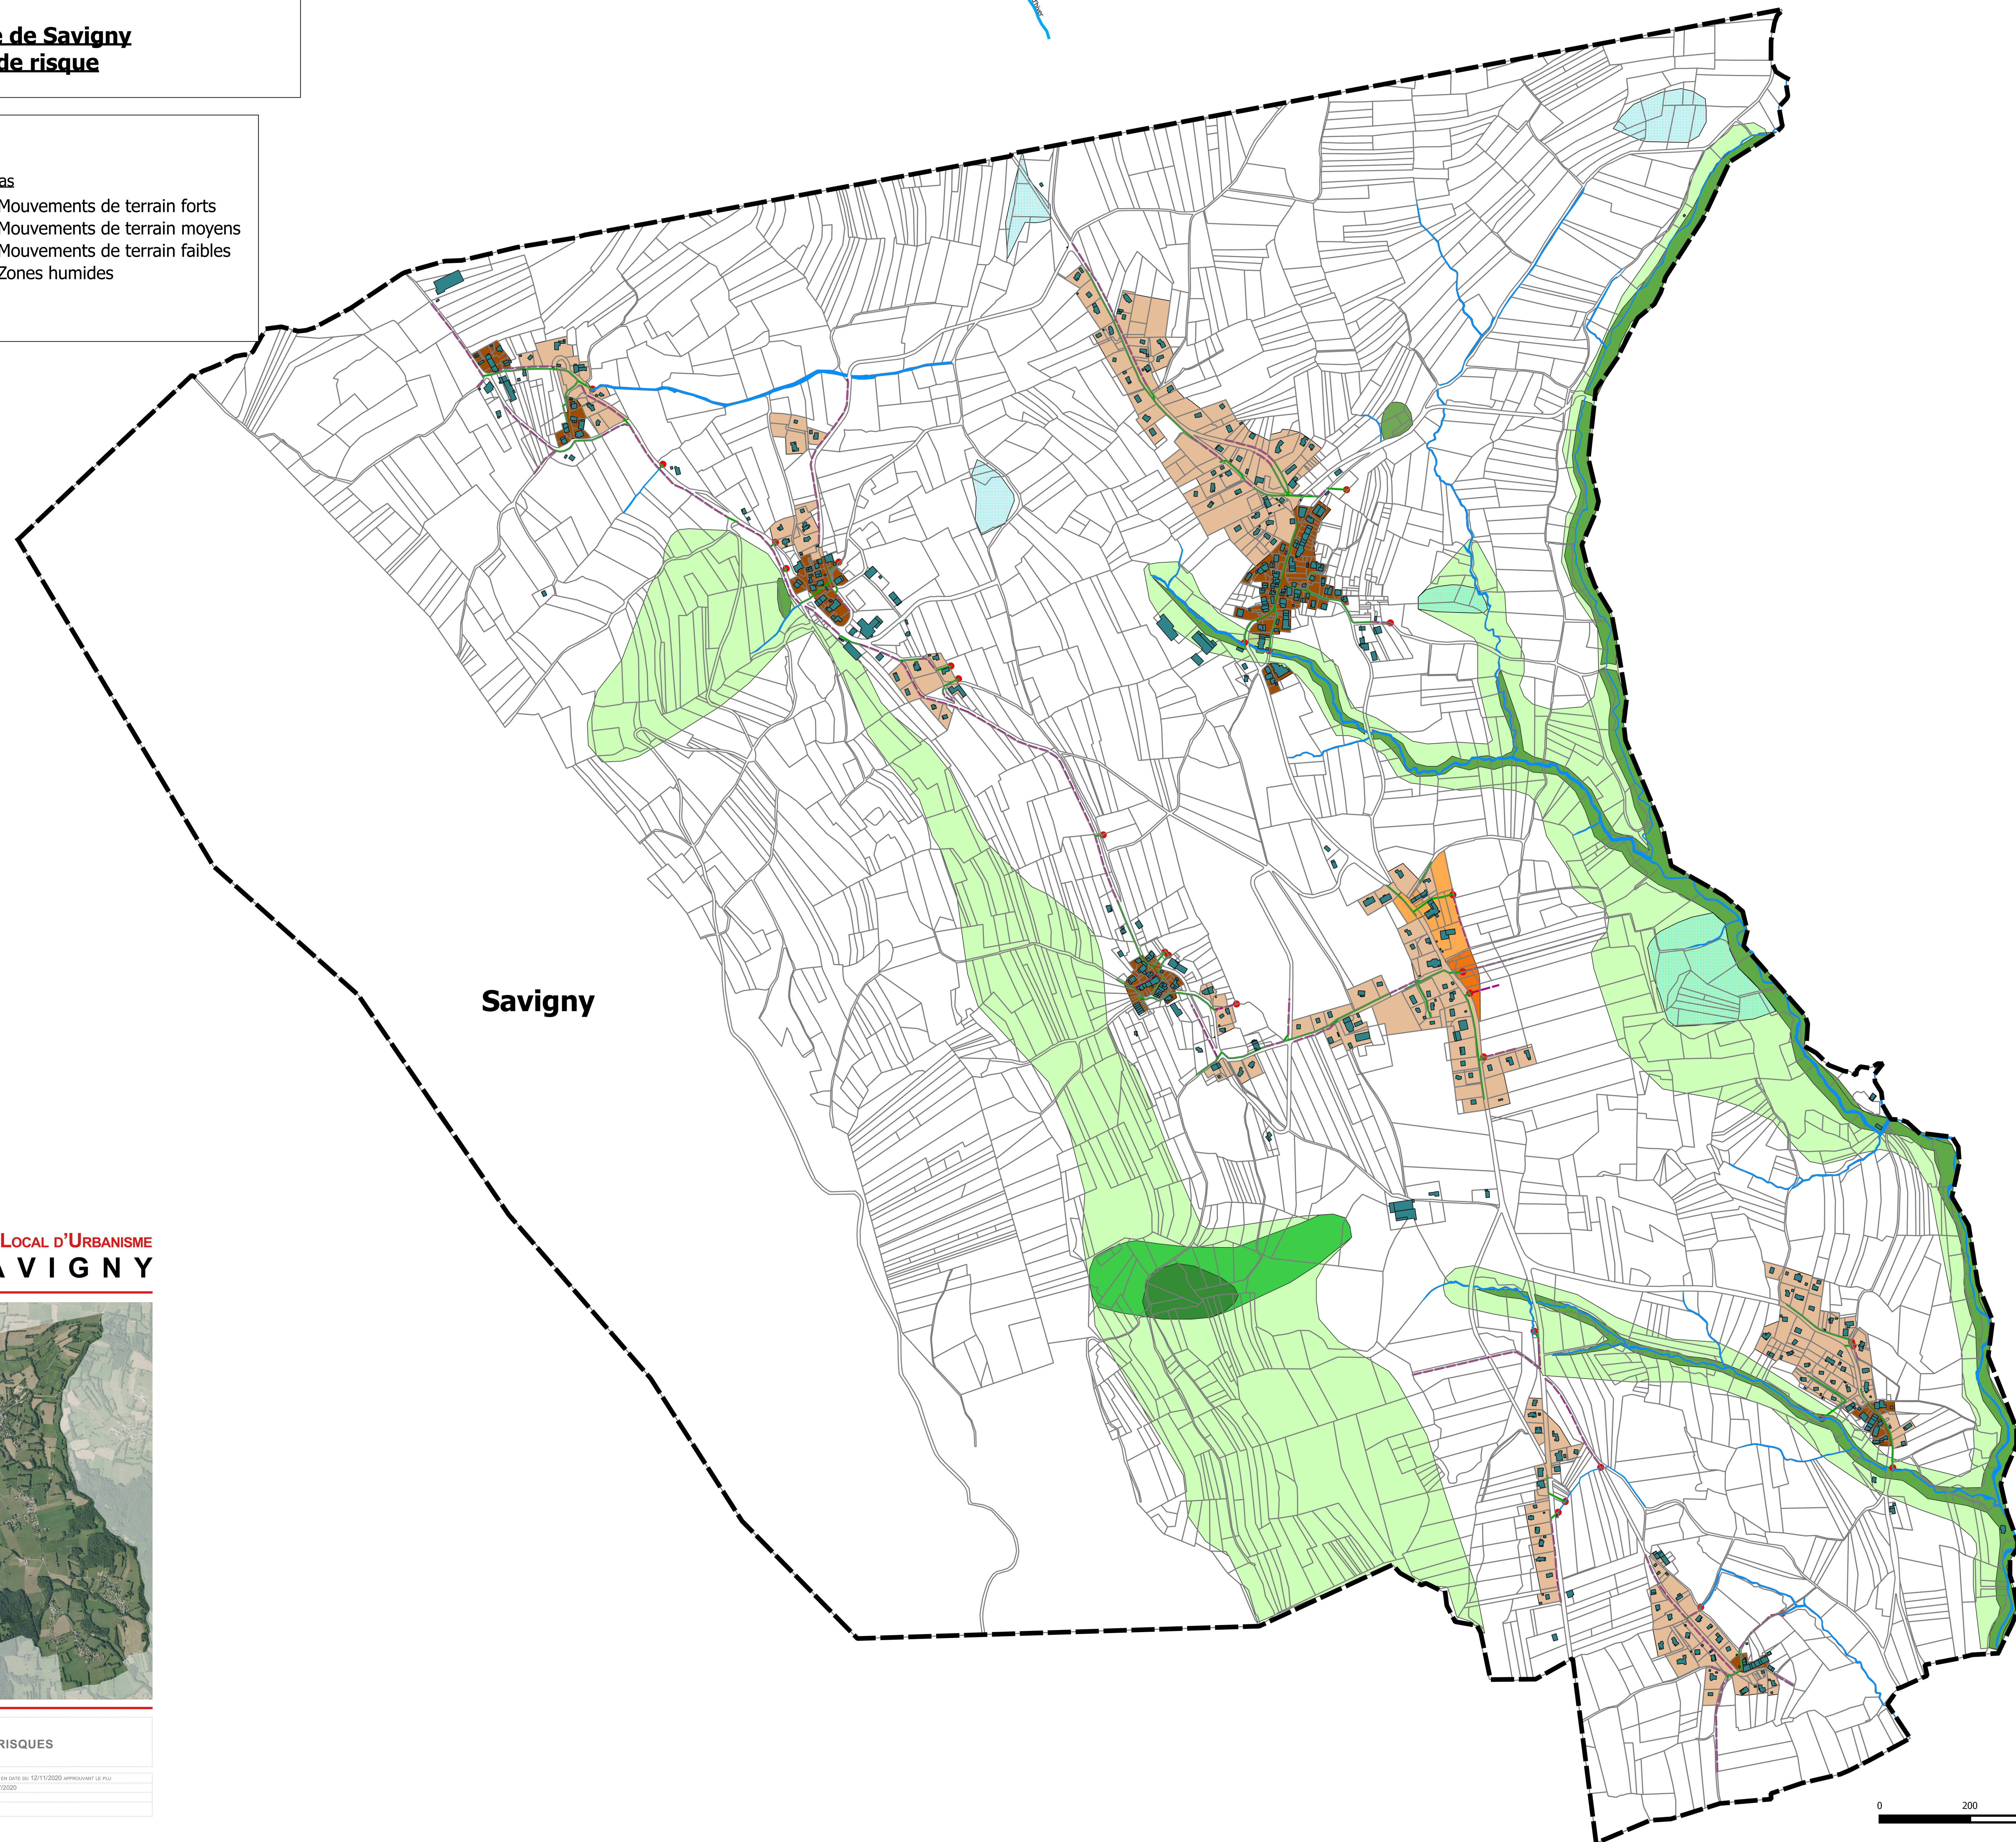

Savigny

PLU PLAN LOCAL D'URBANISME
SAVIGNY



5.2.3. 3/ PLAN DES ZONES À RISQUES

Approbation du PLU	Vu pour être annexé à la délibération du Conseil Municipal en date du 12/11/2020 approuvant le PLU
Enquête publique	Déroulement de l'enquête publique du 12/06/2020 au 15/07/2020
Arrêt du PLU	Délibération du Conseil Municipal en date du 12/09/2019
Maître d'œuvre de la pièce	ARTELIA, NET SPATIALIS

